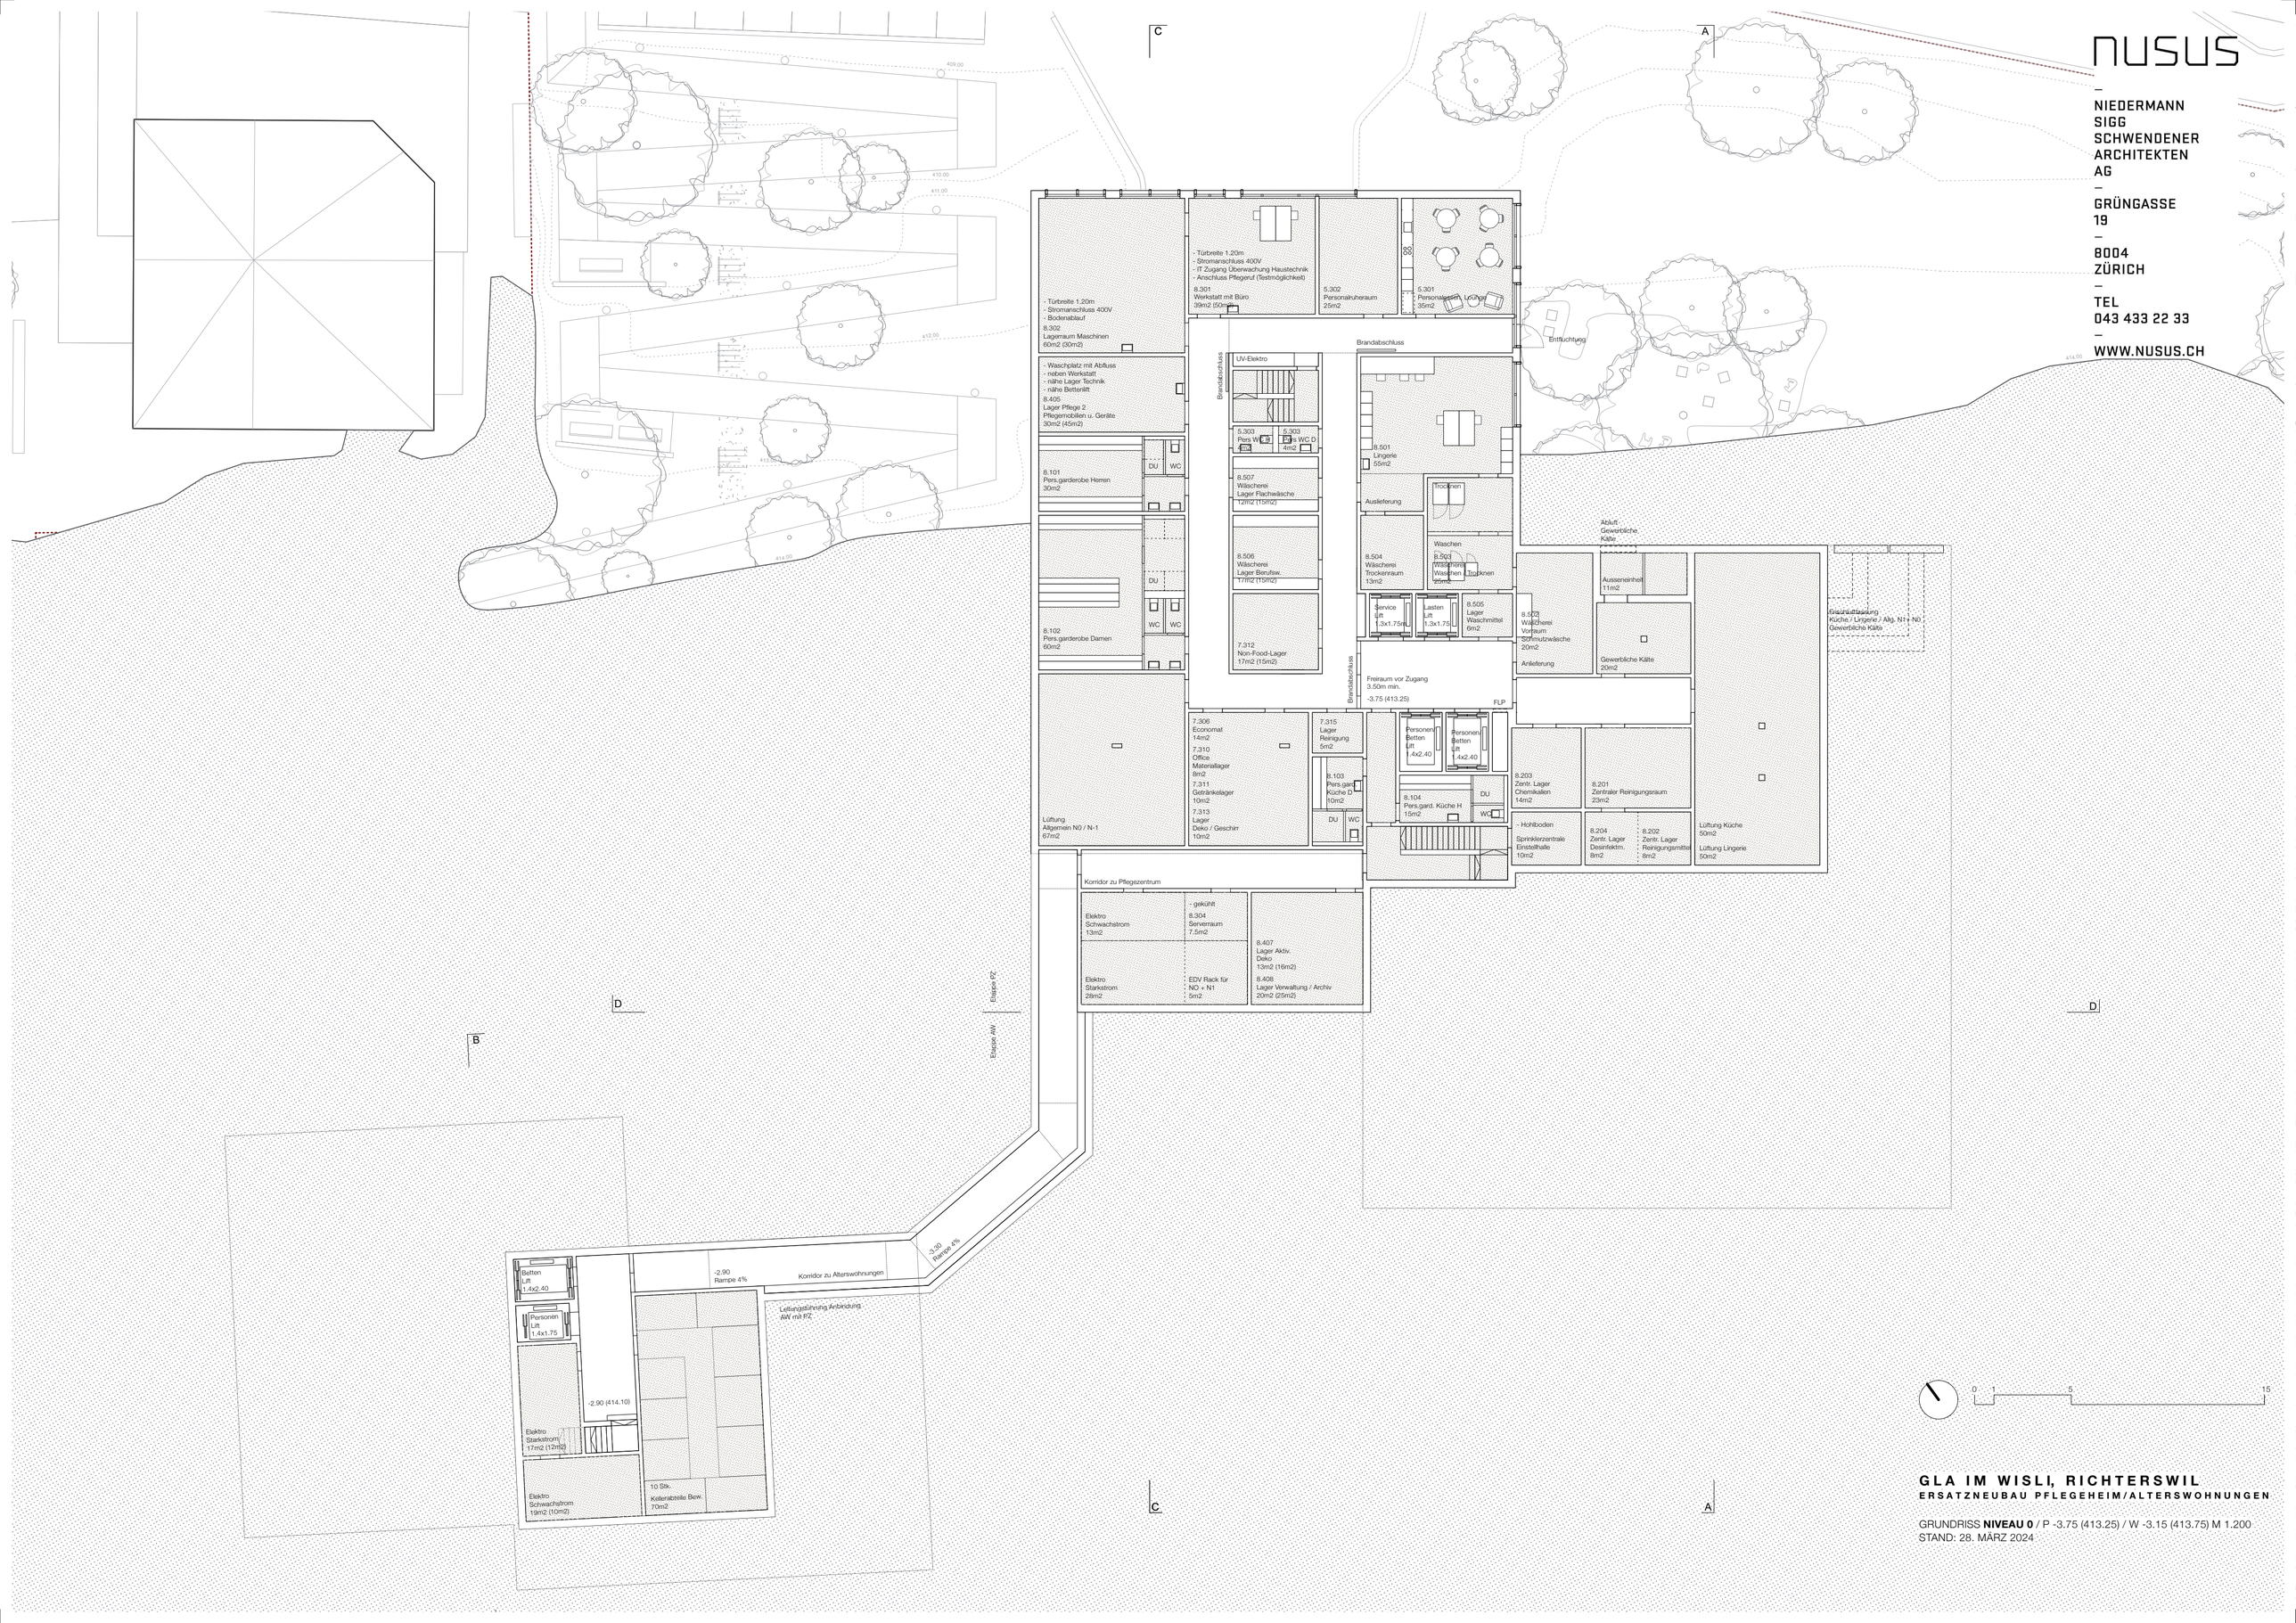

nusus

–

NIEDERMANN
SIGG
SCHWENDENER
ARCHITEKTEN
AG

–

GRÜNGASSE
19

–

8004
ZÜRICH

–

TEL
043 433 22 33

–

WWW.NUSUS.CH

GLA IM WISLI, RICHTERSWIL

ERSATZNEUBAU PFLEGEHEIM/ALTERSWOHNUNGEN

GRUNDRISS **NIVEAU 0** / P -3.75 (413.25) / W -3.15 (413.75) M 1.200
STAND: 28. MÄRZ 2024