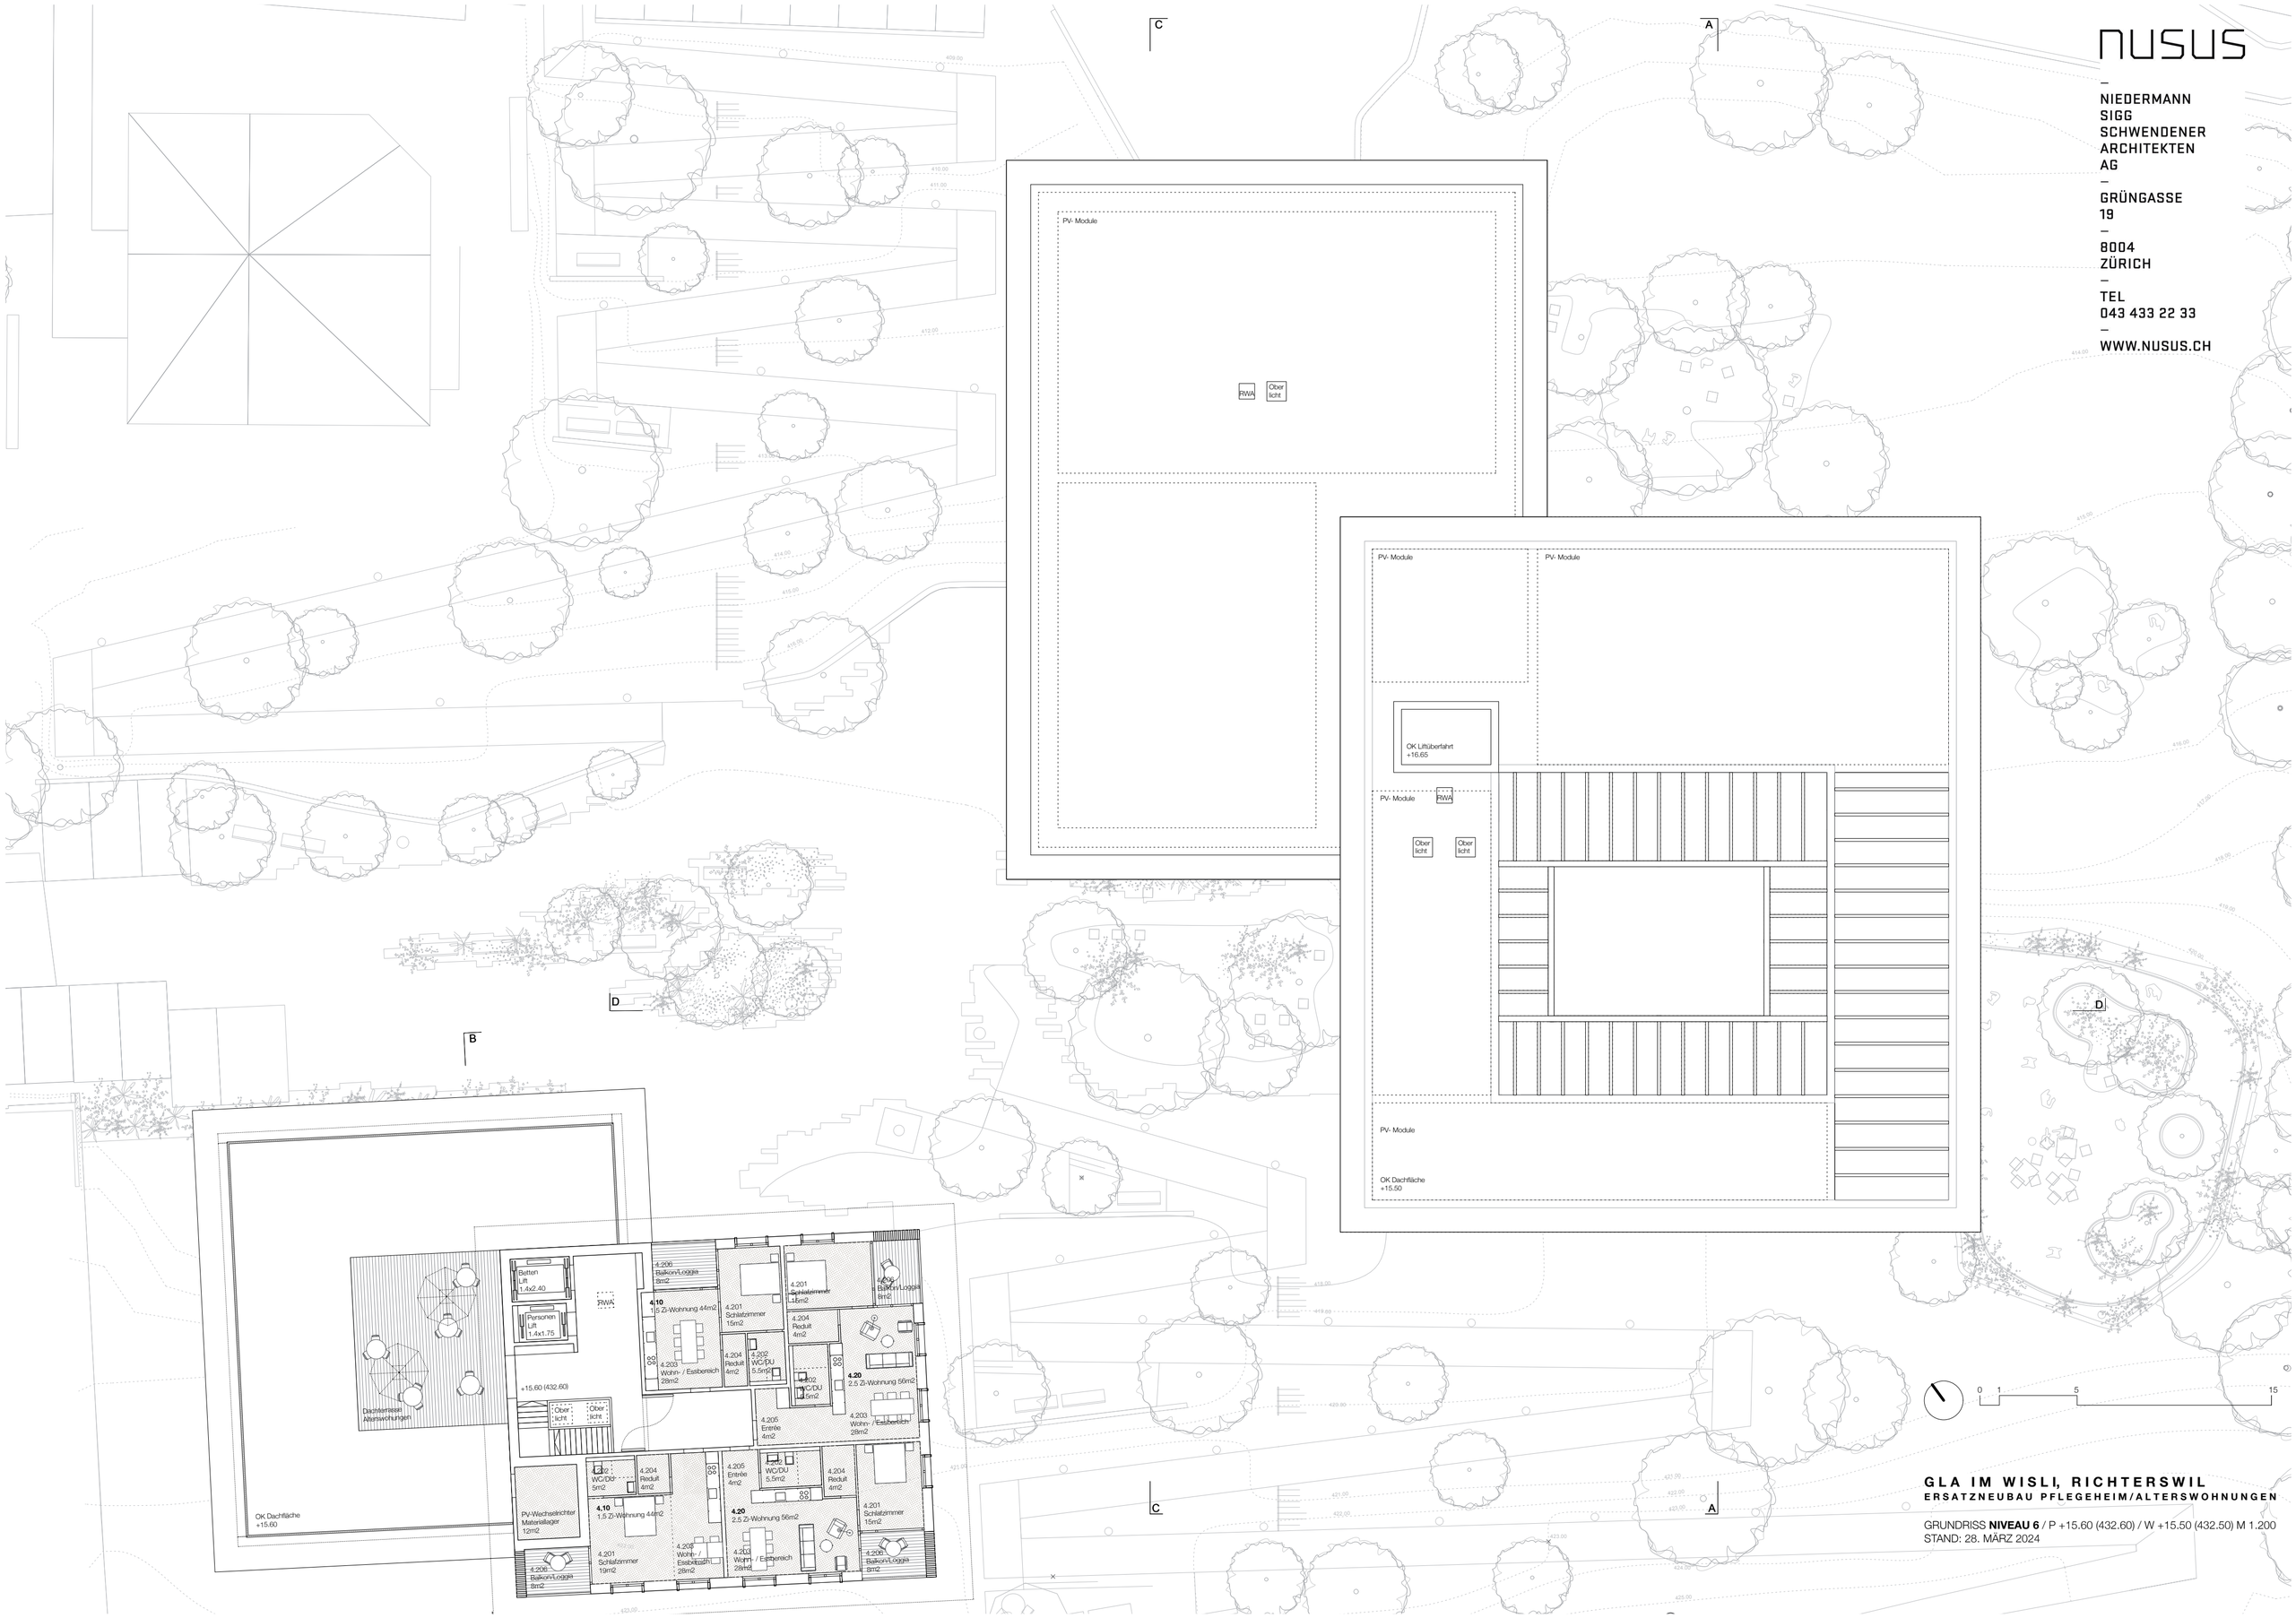

NUSUS

NIEDERMANN
SIGG
SCHWENDENER
ARCHITEKTEN
AG

GRÜNGASSE
19

8004
ZÜRICH

TEL
043 433 22 33

WWW.NUSUS.CH

GLA IM WISLI, RICHTERSWIL

ERSATZNEUBAU PFLEGEHEIM/ALTERSWOHNUNGEN

GRUNDRISS **NIVEAU 6** / P +15.60 (432.60) / W +15.50 (432.50) M 1.200
STAND: 28. MÄRZ 2024