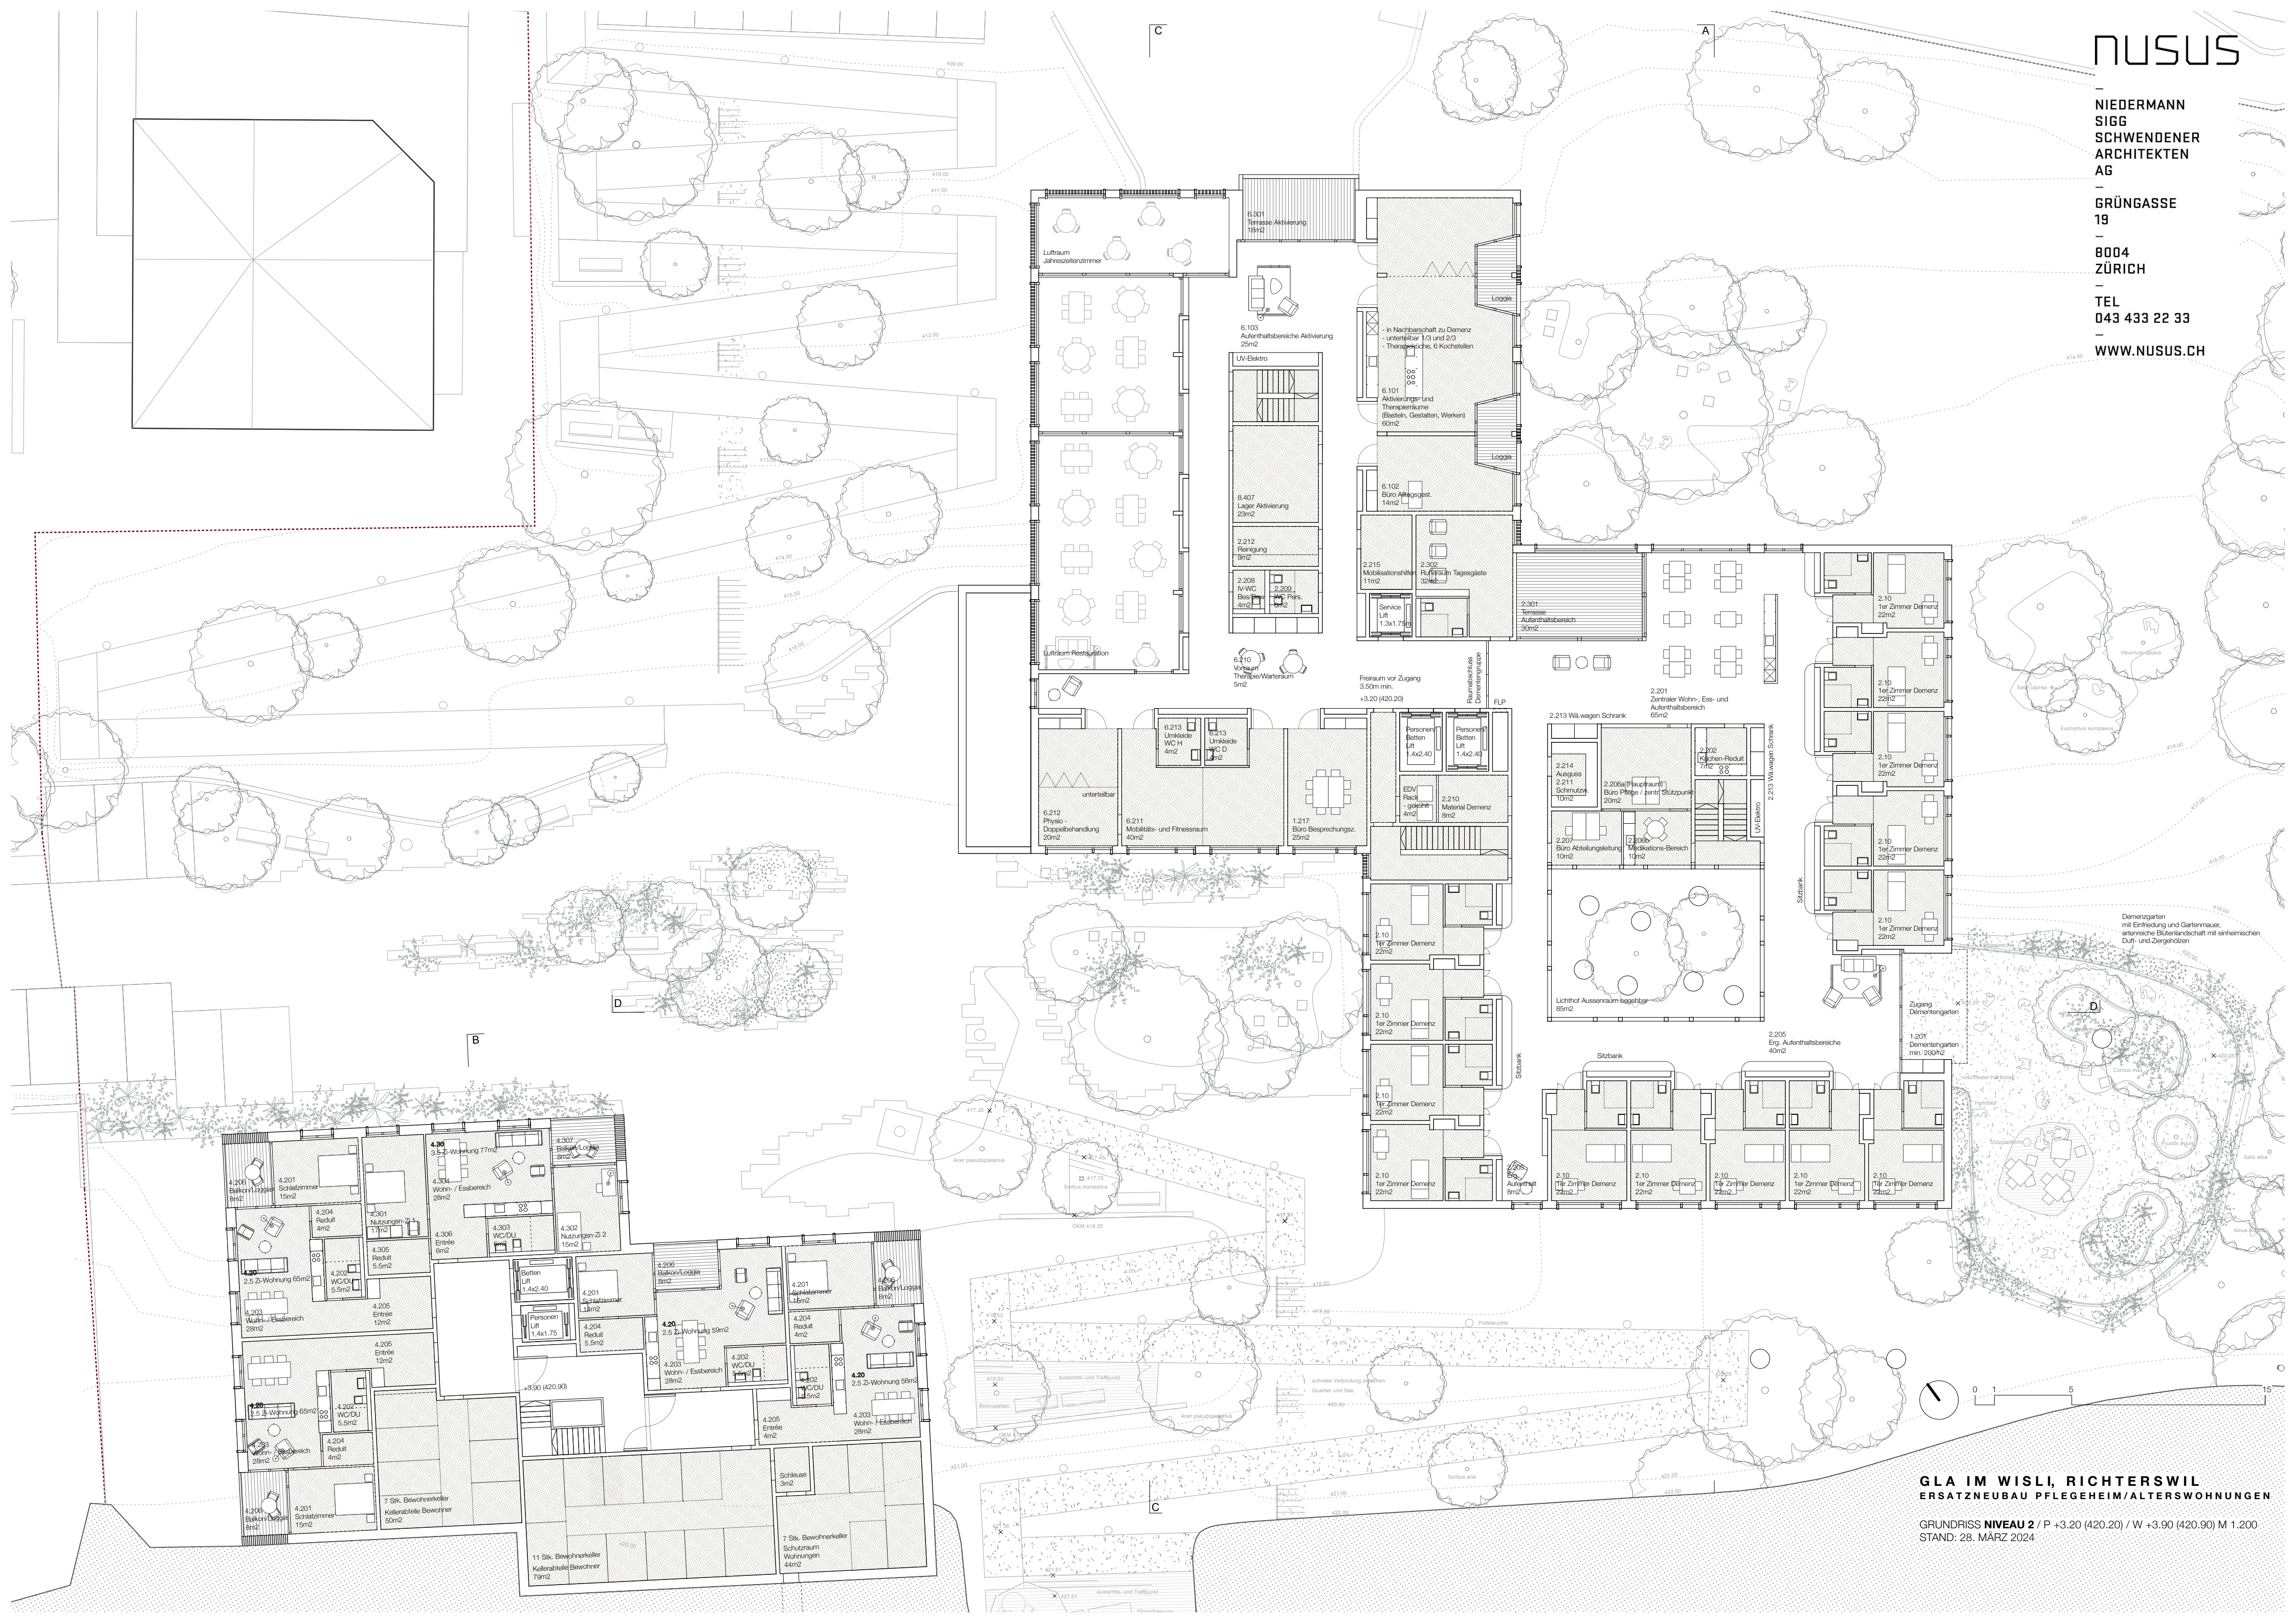


0 1 5 15

GLA IM WISLI, RICHTERSWIL
ERSATZNEUBAU PFLEGEHEIM/ALTERSWOHNUNGEN

GRUNDRISS NIVEAU 2 / P +3.20 (420.20) / W +3.90 (420.90) M 1:200
STAND: 28. MÄRZ 2024